prerez x-x

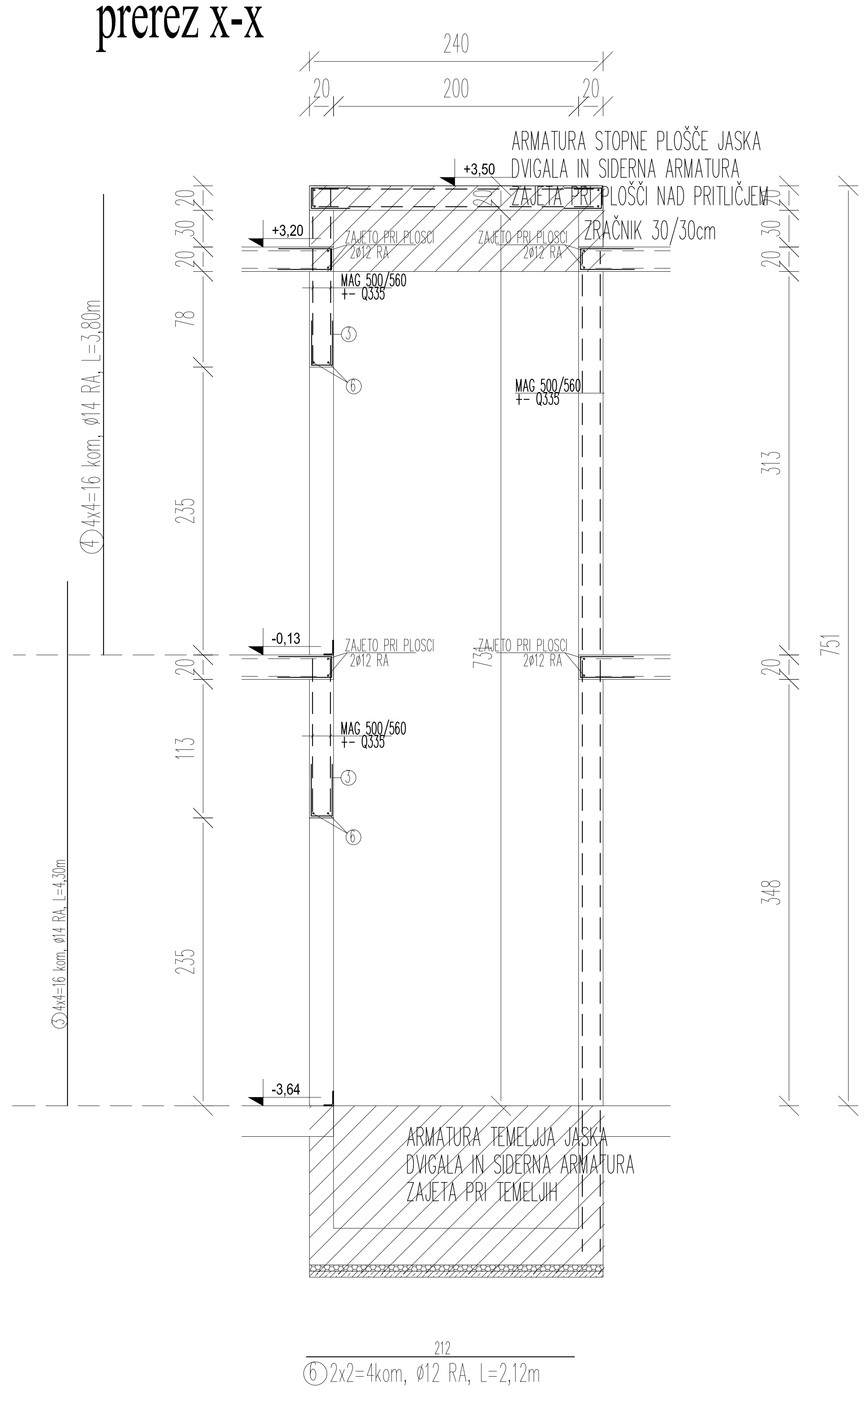

① vključki ø8 RA, e=15 cm
L=1,08m
70 kom
8
50
50

180
② 2x4=8kom, ø12 RA, L=1,80m

TLORIS STOPNIC IZ KLETI V PRITLIČJE

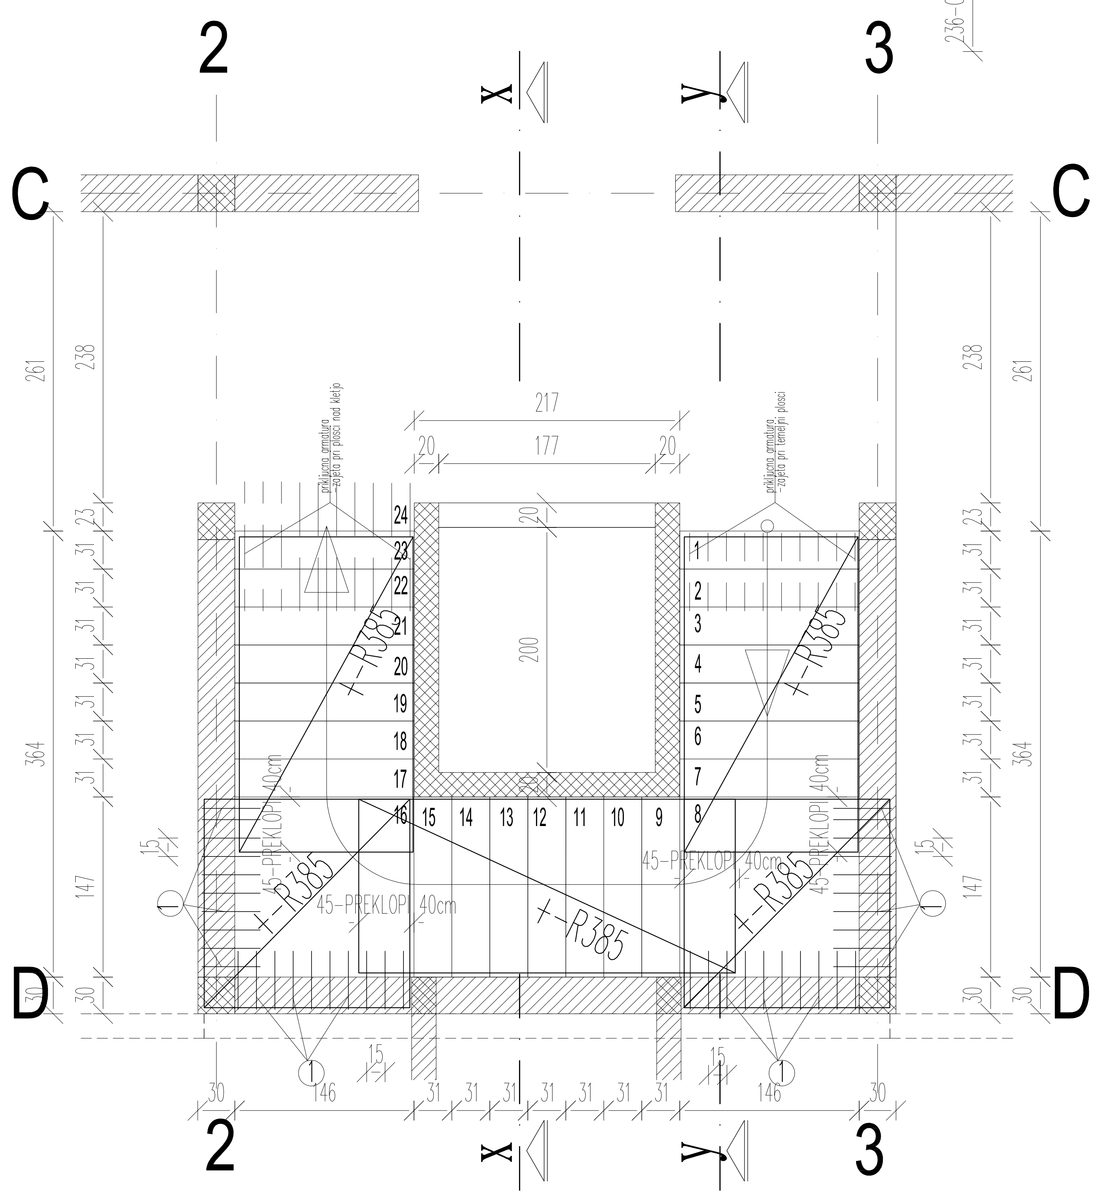

prerez y-y

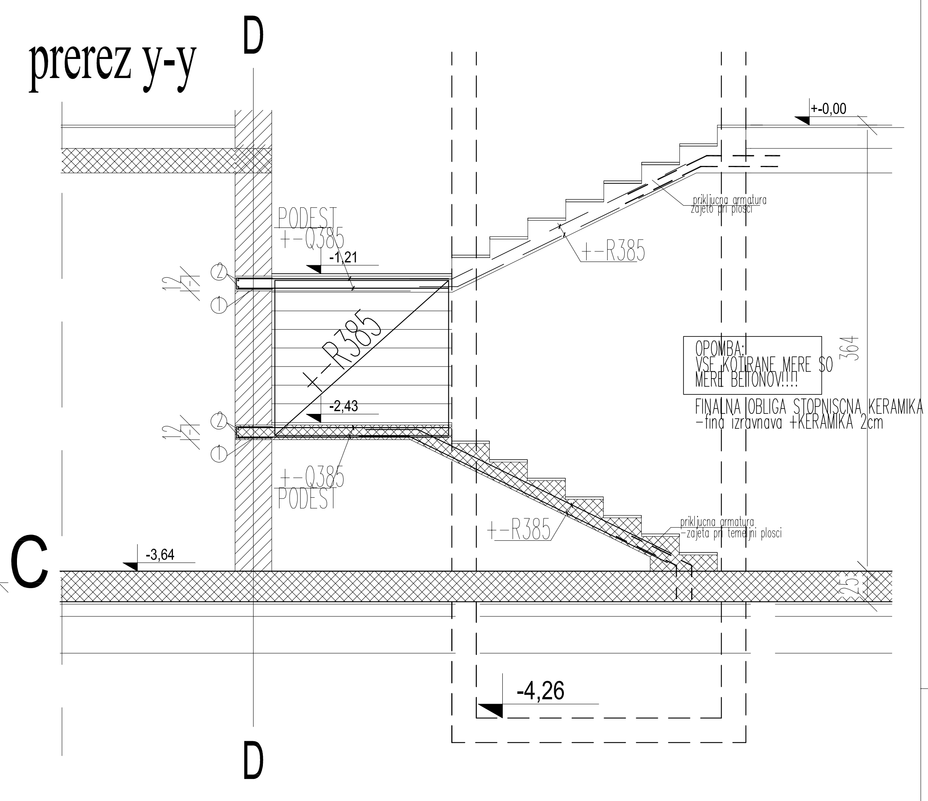

ARMATURA JASKA DVIGALA

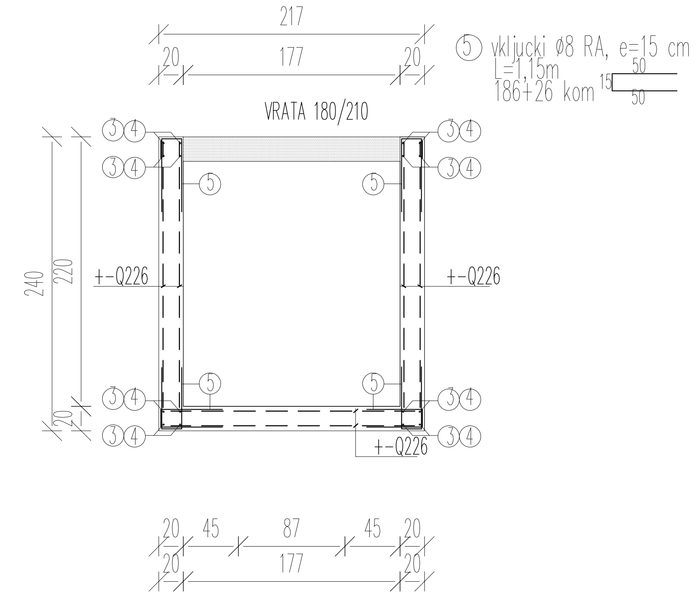

SPECIFIKACIJA ARMATURNIH MREŽ ZA NOTRANJE STOPNIŠČE IZ KLETI V PRITLIČJE

SEZNAM MREZ MAG 500/560

TIP MREZE	OZN.	DIMENZIJE	ŠTEV.	TEŽA ZA 1 kom.	SKUPNA TEŽA	OPOMBE:
R385		220x600	8	79,70	637,60	ARM. STOPNIC
Q226		220x600	8	39,50	316,00	ARM. JAŠKA DVIG.

Σ 953,60 kg

OPOMBA:
PRED IZVEDBO PREVERITI VSE MERE!!!
V PRIMERU IZBIRE DRUGE FINALNE OBLOGE NASTOPNIH PLOSKEV STOPNIC
JE POTREBNO ZGORNJO KOTO NASTOPNIH PLOSKEV IN PODESTA KORIGIRAT!

LEGENDA MATERIALOV
- ARMIRANI BETON
- NEARMIRANI BETON
- OPEČNI ZID

ARMATURA STOPNIC SR1 IN JAŠKA DVIGALA S1
-beton C25/3030, d=12cm -STOPNIŠČNO RAME
-beton C25/3030, d=20cm -JAŠEK DVIGALA
-armatura BSt 500(B)
-zaščitni sloj armature 2,5cm