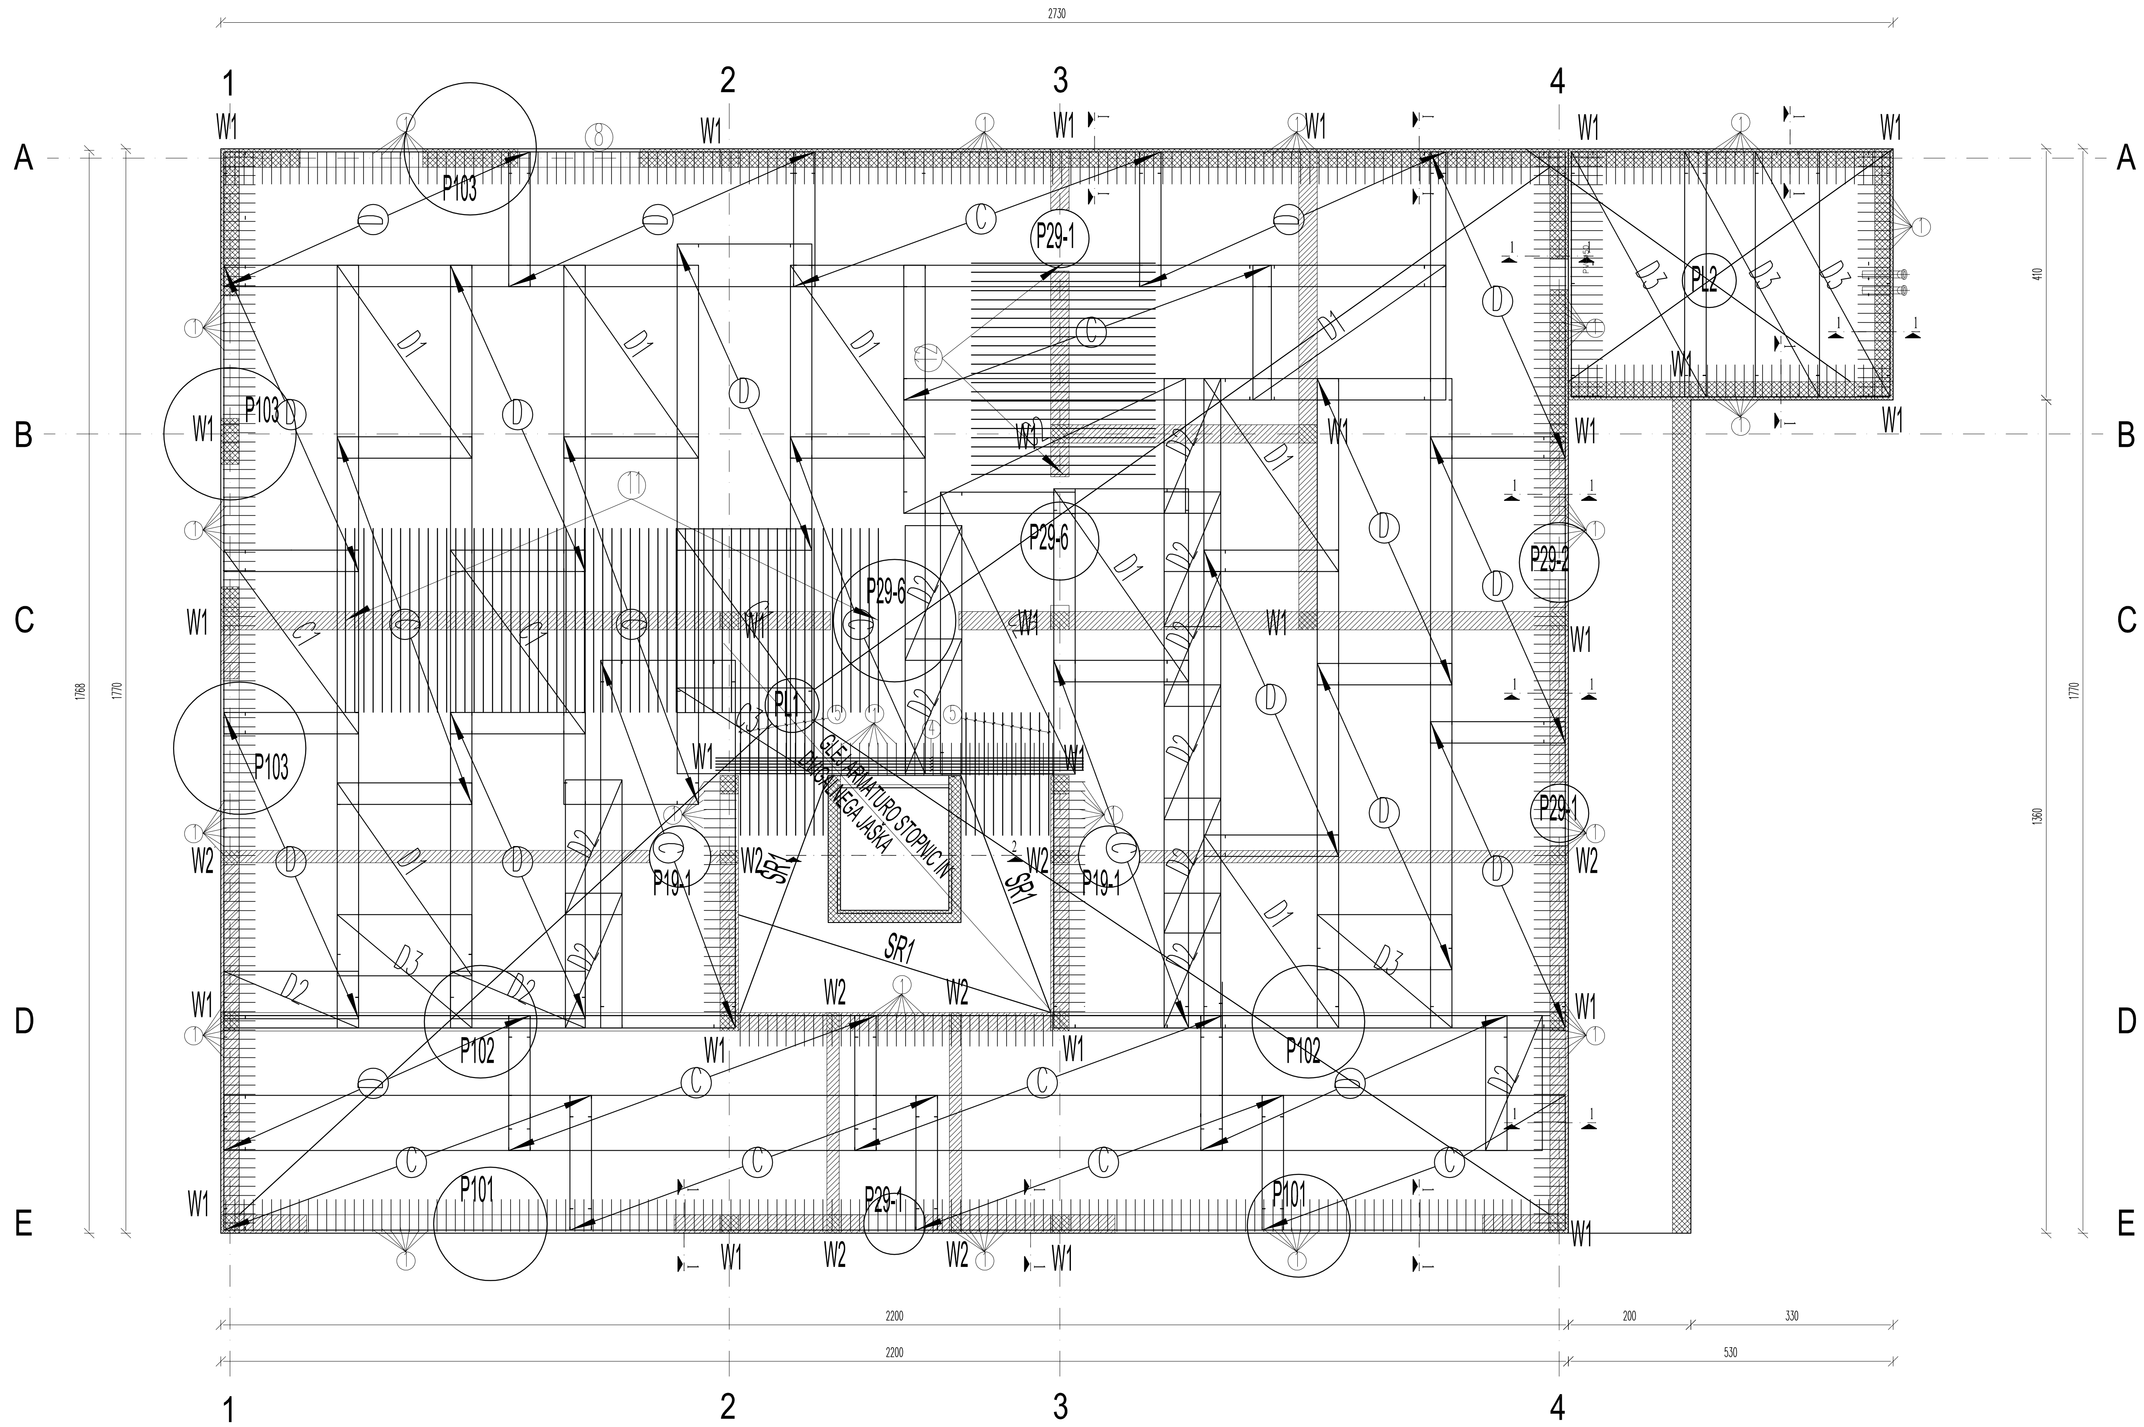

62 kom ø 16 RA, L=3,00m, e=15cm
DODATNO ZGORAJ

(12)

24 kom ø 14 RA, L=3,00m, e=15cm
DODATNO ZGORAJ

SPECIFIKACIJA ARMATURNIH MREŽ ZA PLOSCO NAD KLETJO- ARMATURA ZGORAJ

SEZNAM MREZ MAG 500/560

TIP MREZE	OZN.	DIMENZIJE	STEV.	TEZA ZA 1 kom.	SKUPNA TEZA	OPOMBE:
R385	C	220x600	17	48,00	816,00	ARM. ZGORAJ
Q196	D	220x500	26	33,90	881,40	ARM. ZGORAJ
					Σ 1697,40	

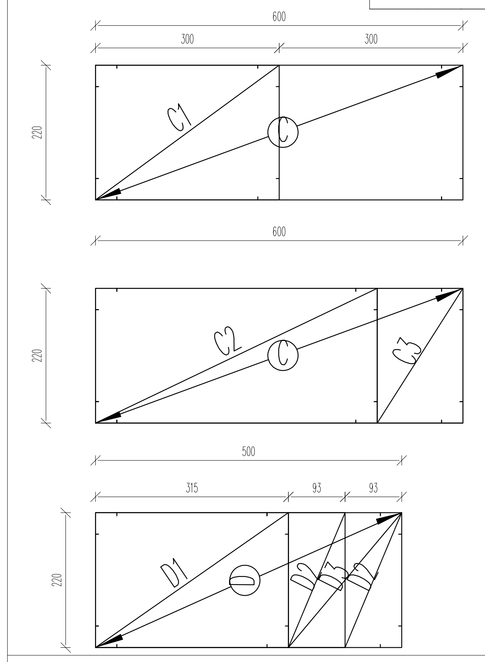

OPOMBA:
-PRED IZVEDBO KONTROLIRAJ VSE MERE!!!!
-PREBOJE ZA INSTALACIJE GLEJ PROJEKT STROJNIH INSTALACIJ!

LEGENDA MATERIALOV

- ARMIRANI BETON
- NEARMIRAN BETON
- BETONSKI ZIDAK
- OPEKA

ARMATUR PLOŠČE NAD KLETJO- ARM. ZGORAJ
m 1 : 50

ARMATURA ZGORAJ

-d=25 cm
-beton C25/30
-armatura MAG 500/560
-preklopi mrež 35 cm